Travaux de voirie

Chemin Blanc (1er phase)

Tranchée drainante et structure voie piétonne

Mairie
3 bis, rue de l'Église
Lantheuil
14480 PONTS-SUR-SEULLES
Tél. : 02.31.80.16.20 mairie@ponts-sur-seulles.com

Courtière.dwg
format A3

Indice	Dessiné par	Vérifié par	Date	Modification

Date : 3/05/2017

Echelle :

Plan n° : 8b

Légende Voirie

- Enrobé noir
- Enrobé "rougissant"
- Terre végétale
- Peinture au sol
- Tout-venant

Légende Bordures

- AC1
- T2 / T2 surbaissée
- T2-CS1 / T2-CS1 surbaissée
- P1
- CC1
- Clin bois

Coupe allée piétonne avec fossé drainant + avaloir
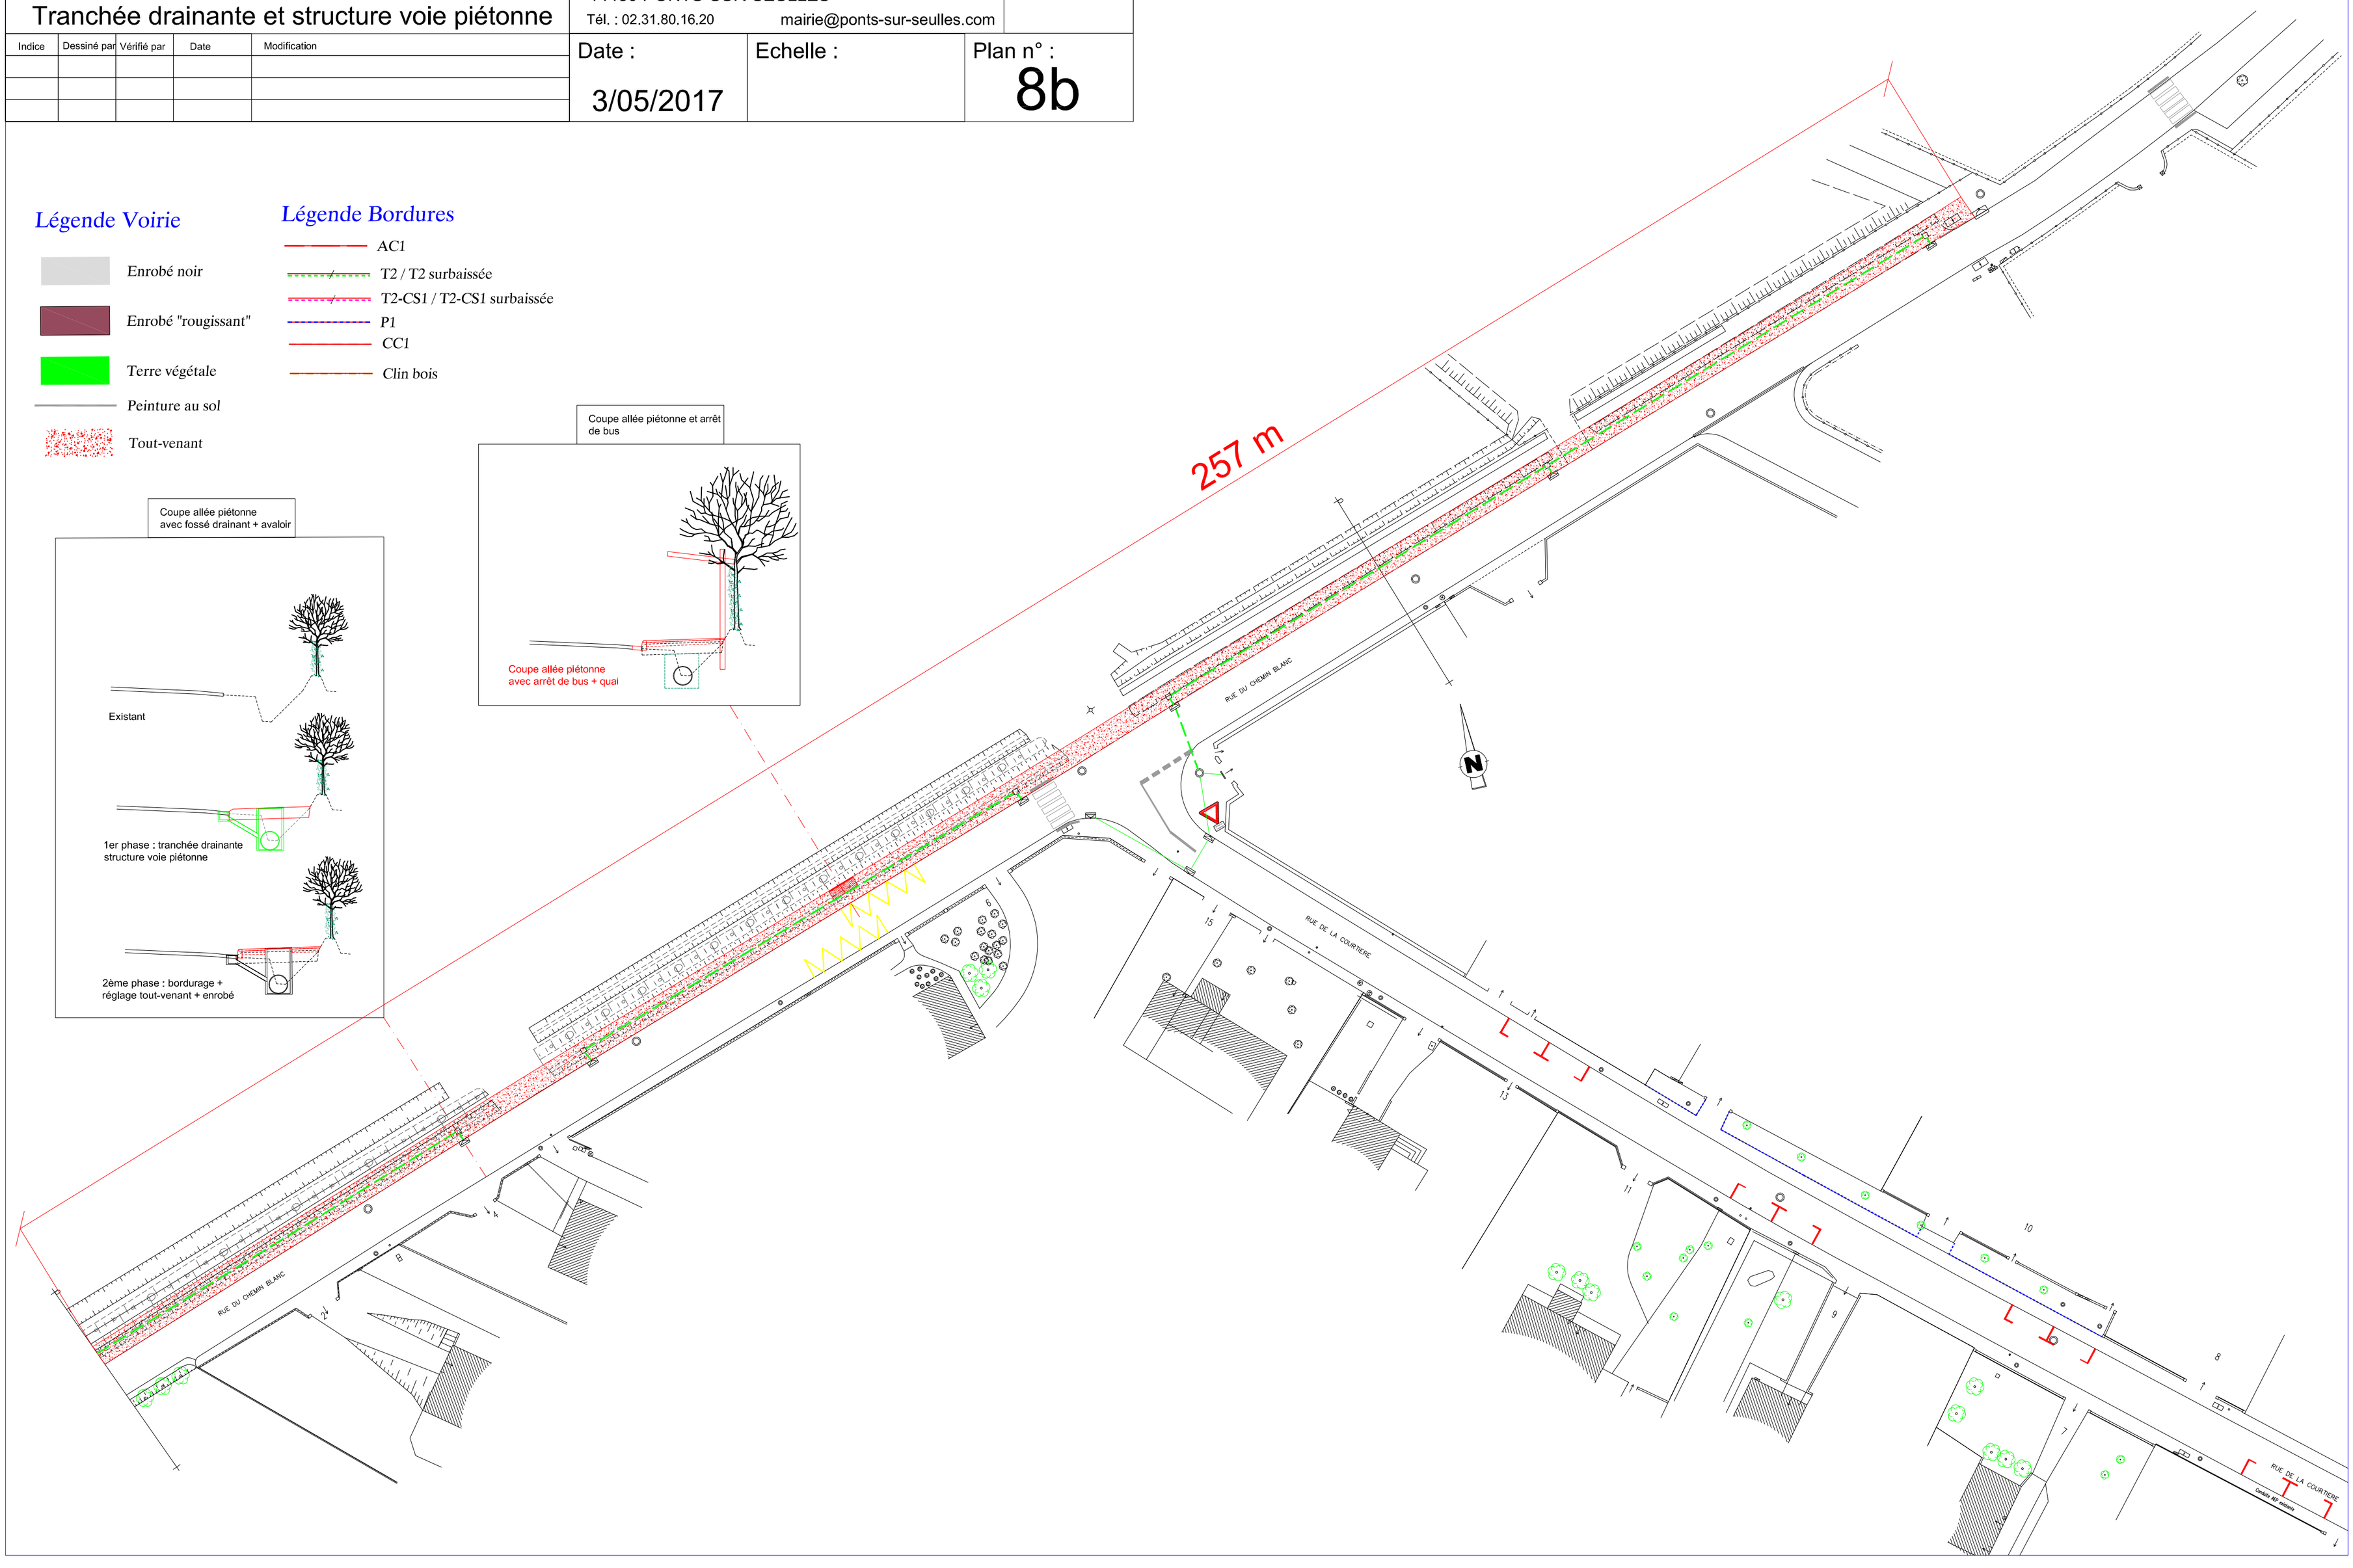
Coupe allée piétonne et arrêt de bus